


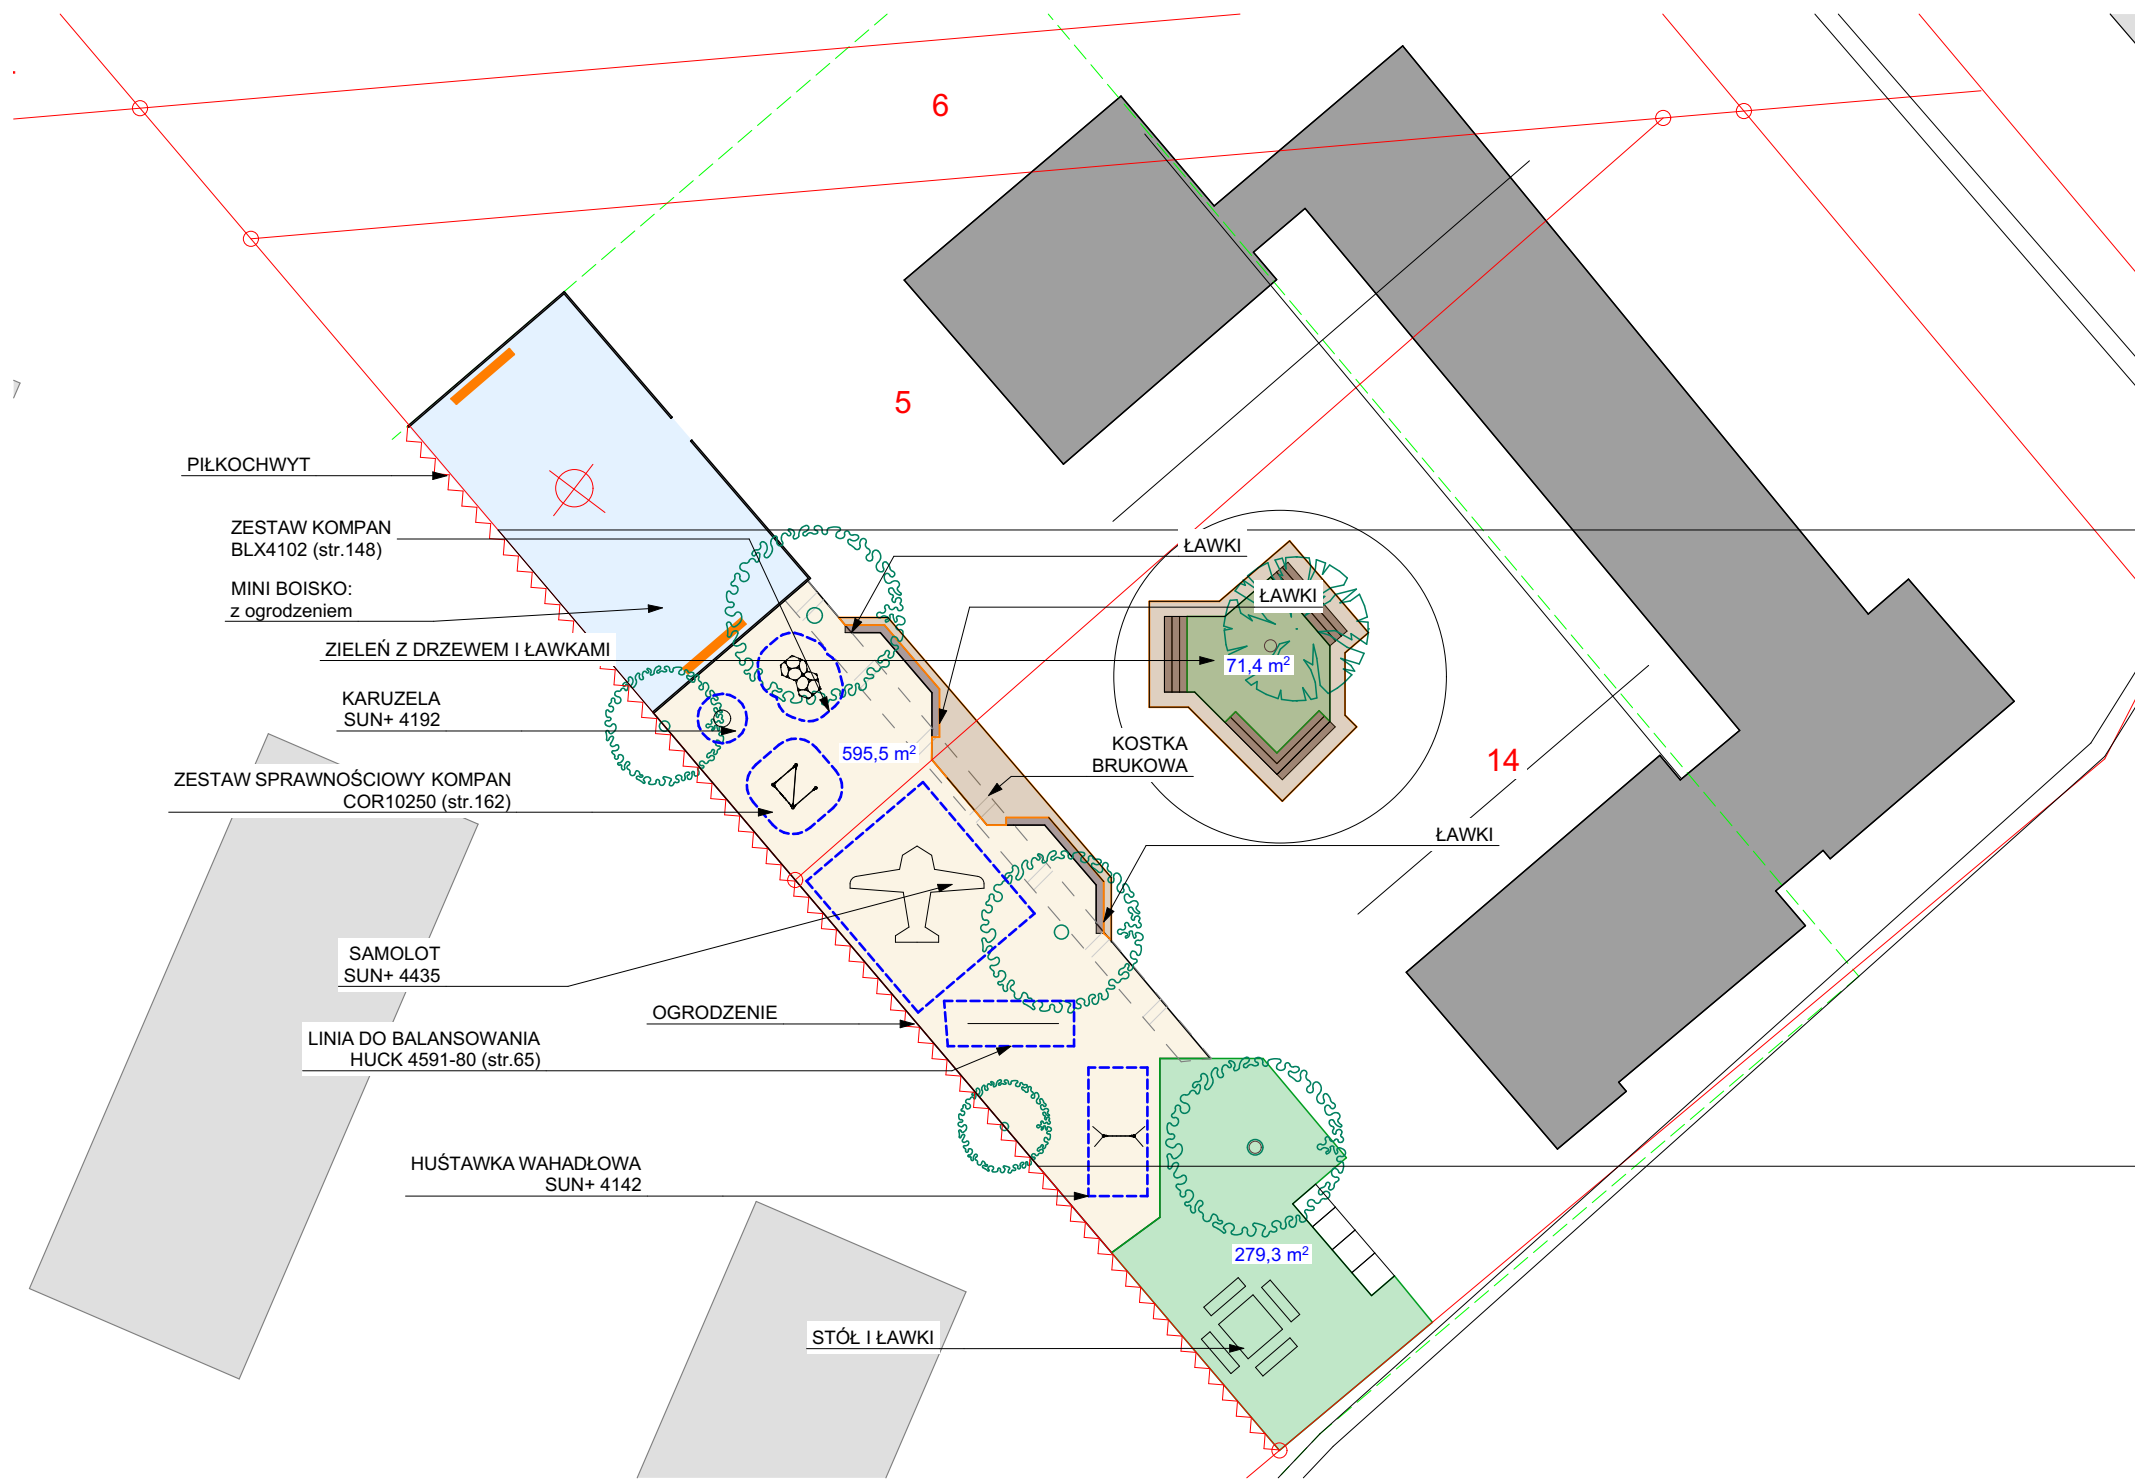

LEGENDA:

- GRANICA DZIAŁKI
- TEREN OPRACOWANIA
- BUDYNEK SZKOŁY NR 80
- SĄSIEDNIA ZABUDOWA

1

rys. nr

skala 1:500

arkusz A3

stadium:
**PROJEKT
KONCEPCYJNY**
branża:
ARCHITEKTURA

data 25.05.2020

Projekt zagospodarowania terenu

PLAC ZABAW

ul. Pogodna, dz. 5 i 14 obręb: 35 (Górczyn), arkusz: 03, Poznań

Szkoła Podstawowa nr 80
ul. Pogodna 84, 60-304 Poznań



1050 PRACOWNIA ARCHITEKTURY
Adres: ul. Mikołaja Reja 1/8
60-826 Poznań
tel. (61) 661-12-34

mgr inż. arch. Mariusz Więcek upr. WP-OIA/OKK/UpB/20/2008
mgr inż. arch. Leszek Salzman upr. WP-OIA/OKK/UpB/19/2008
mgr inż. arch. Maciej Markiewicz
mgr inż. arch. Anna Jędraszak

rysunek
projekt
inwestor
projektanci