


Planowana rozbudowa jadalni w SP 58 „Jadalnia Marzeń” w ramach 2021.

pp1 (proj) -0,28 (86,52 m n.p.m.)
ppp (proj) -0,26 (86,54 m n.p.m.)
pp12 (istn) -0,28 (86,54 m n.p.m.)
ppp2 (istn) -0,26 (86,54 m n.p.m.)
lokalizacja istn. 20 stanowisk
postojowych dla rowerów
ppp1 (istn) ±0,00 (86,80 m n.p.m.)
pp1 (istn) ±0,00 (86,80 m n.p.m.)

OZNACZENIA:
GRANICE DZIAŁKI
NIEPRZEKROCALNA LINIA ZABUDOWY
ISTNIEJĄCA CZĘŚĆ BUDYNKU
1 kond. (usługi oświaty)
PROJEKTOWANA ROZBUDOWA
1 kond. (usługi oświaty)
WEJŚCIE ISTN., WEJŚCIE PROJ.
ZIELEŃ ISTNIEJĄCA
ISTN. BOISKO SZKOLNE
(dla obu budynków szkoły)
POWIERZCHNIE UTWARDZONE ISTN.
POW. UTWARDZONE PROJEKTOWANE
DRZEWIA KOLIDUJĄCE Z INWESTYCJĄ
- DO WYCINKI (odrębne postępowanie admin.)
PROJ. KANALIZACJA SANITARNA

Projektowana rozbudowa nie koliduje
z istniejącą infrastrukturą techniczną.
Istn. przyłącze kanalizacji sanitarnej
z istn. studzienką i z istn. i proj. instalacją
uzbrojenia terenu
Istn. przyłącze gazu do istn. skrzynki
na budynek
Istn. słup napowietrznej linii
elektroenerget. z przyłączem do istn.
instalacji elektrycznej na działce
Istn. przyłącze wody z istn. instalacją
uzbrojenia terenu

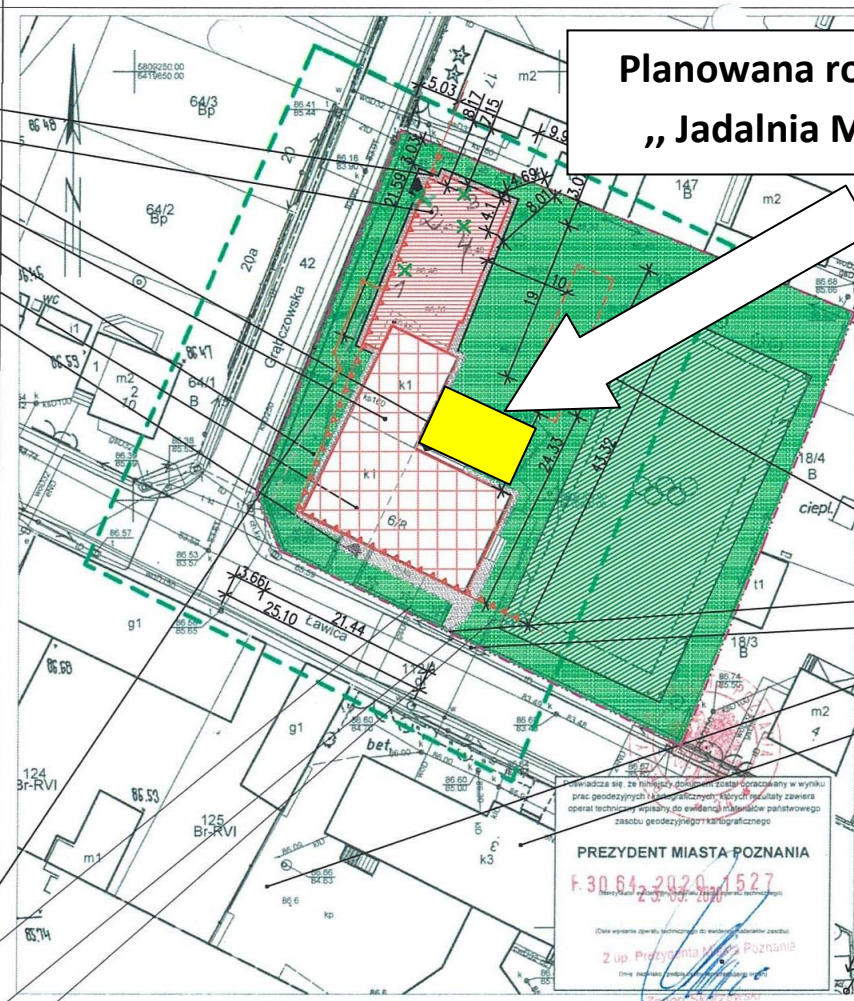

lokalizacja placu zabaw
Istn. furtka i brama w ogrodzeniu
Istn. zjazd na działkę
lokalizacja istn. stanowisk postojowych
dla 30 rowerów przy głównym bud. szkoły
Istn. główny budynek szkoły (bez zmian)
na dz. nr ewid. 126/4
Istn. plac z pojemnikami na odpady
przy granicy działki z głównym bud. szkoły
dojazd na istn. parking na 18 miejsc parkingowych
w tym 1 mp dla niepełnosprawnych
przy głównym budynku szkoły

PREZYDENT MIASTA POZNANIA
6.30.64.2.2020.1527
Z up. Prezydenta Miasta Poznania
ZG-0UG.4104.962.2020

Mapa do celów projektowych
1. Układ współrzędnych prostokątnych płaskich - PL-2000 skala 1 : 500
2. Układ wysokościowy - Amsterdam sekcja 6 177.10.05.4.4
POZ-GEO
Mikołaj Ludwiczak
ul. Kwiatowa 49, 63-200 Broda WRP
NIP 755-10-68-140 REGON 308871913
NIP VAT UE: PL7551068140 tel. 515-338-848, pozgco.geodezja@gmail.com

Jedn. ewiden. (identyfikator) : Miasto Poznań (306401_1)
Obręb (identyfikator) : Ławica (306401_1.0038)
Numer arkusza : 03
Położenie : ul. Ławica 6/8 dz. nr 19

Mapa aktualna na dzień 04.03.2020r.
Zasięg aktualizacji
Nie wyklucza się istnienia w terenie innych nie wykazanych na
niniejszej mapie urządzeń podziemnych, które nie były zgłoszone do inwentaryzacji
lub o których brak jest informacji w instytucjach branżowych.

 V PUNKT Gołczewo, ul. Boczna 9, 62-001 Chodów tel. (061) 811-55-52 kom. 607 464 724 biuro@vpunkt.pl				
Obiekt	SZKOŁA PODSTAWOWA nr 58 im. JERZEGO KUKUCZKI			Investor
Adres inwestycji	60-186 Poznań, ul. Ławica 6/8, dz. nr ewid. 19			Kujawski Pomiech Szpr nr 58
Temat	ROZBUDOWA I PRZEBUDOWA SZKOŁY PODSTAWOWEJ			60-186 Poznań ul. Ławica 3
specjalność	imię, nazwisko		nr upraw.	podpis
Projektant	arch.	dr inż. arch. Agnieszka Kołodziejka	OKK/UpB/20/2005	
Sprawdził	arch.	mgr inż. arch. Jerzy Domagański	GT 83461/18/76	04.2020
Projektant	sanit.	mgr inż. Karol Reźlewicz	WKP/0185/POOS/15	Stadium
Sprawdził	sanit.	mgr inż. Ewa Karłowicz	WKP/0416/PWOS/16	Skala PB 1:500
Tytuł rys. PROJEKT ZAGOSPODAROWANIA DZIAŁKI				Nr rys. Z-1
				Nr strony N strony