



KISS AND RIDE PRZY SZKOLE PODSTAWOWEJ NR 74 W POZNANIU

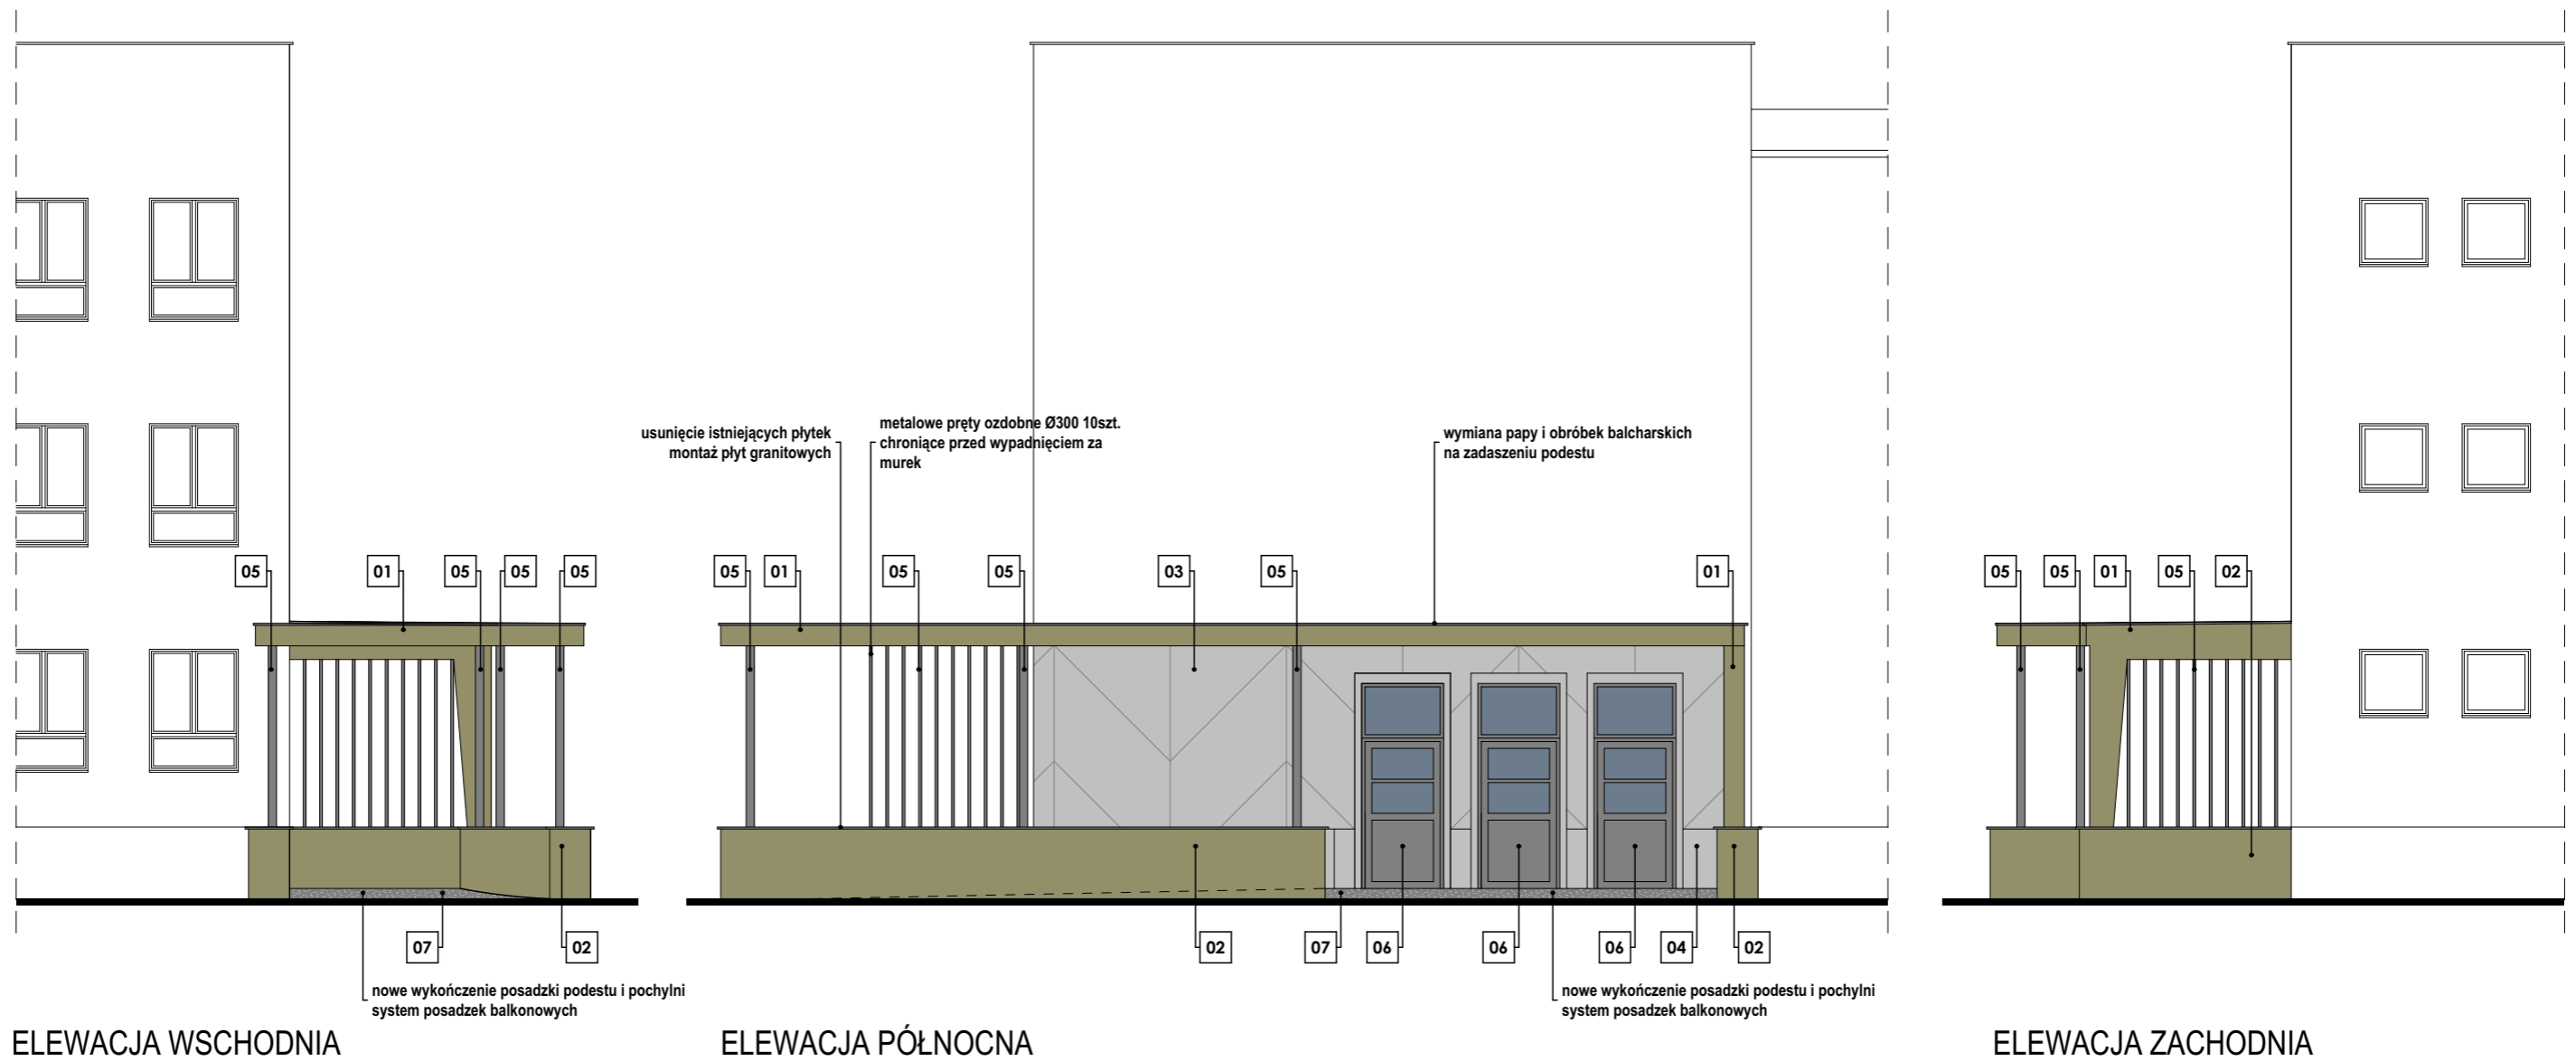

- 01 tynk podstawowy np. Caparol Tundra 80
- 02 tynk na cokole np. Caparol Tundra 70/Tundra 80
- 03 beton dekoracyjny I jasny szary wzory, np. B-1, B-2
- 04 beton dekoracyjny II jasny szary gładki, np. B-3
- 05 farba np. RAL 7043
- 06 stolarka np. RAL 7043
- 07 płyta kamienna 3cm np. granit szary
- 08 podest i pochylnia system SIKA Balcony Premium (np. baza Sikafloor 405, posypka, warstwa zamykająca Sikafloor 416)

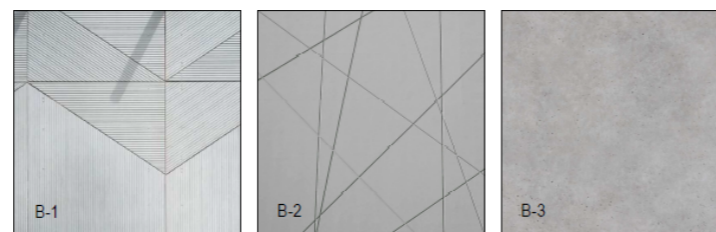

A.N.I. PRACOWNIA PROJEKTOWA 60-303 Poznań, ul. Olszynka 9/6, 601 862 875		BRANŻA: ARCHITEKTURA	
TEMAT OPRACOWANIA: SZKOŁA PRZYJAZNA DLA ŚRODOWISKA		FAZA: PROJEKT BUDOWLANY	
LOKALIZACJA: POZNAŃ, ul. Trybunalska 17/25 obręb 39 Łazarz, arkusz 20, dz. nr 40/2, 41	INWESTOR: SZKOŁA PODSTAWOWA NR 74 IM. M. KOPERNIKA ul. Trybunalska 17/25, 60-325 Poznań	ARCHITEKTURA: mgr inż. arch. Anna Smólska nr upr. WP-OIA/OKK/UpB/19/2010	
TEMAT RYSUNKU: ELEWACJE - PODEST WEJŚCIOWY	DATA: 05.2019	SKALA: 1:100	NR RYS.: 04