


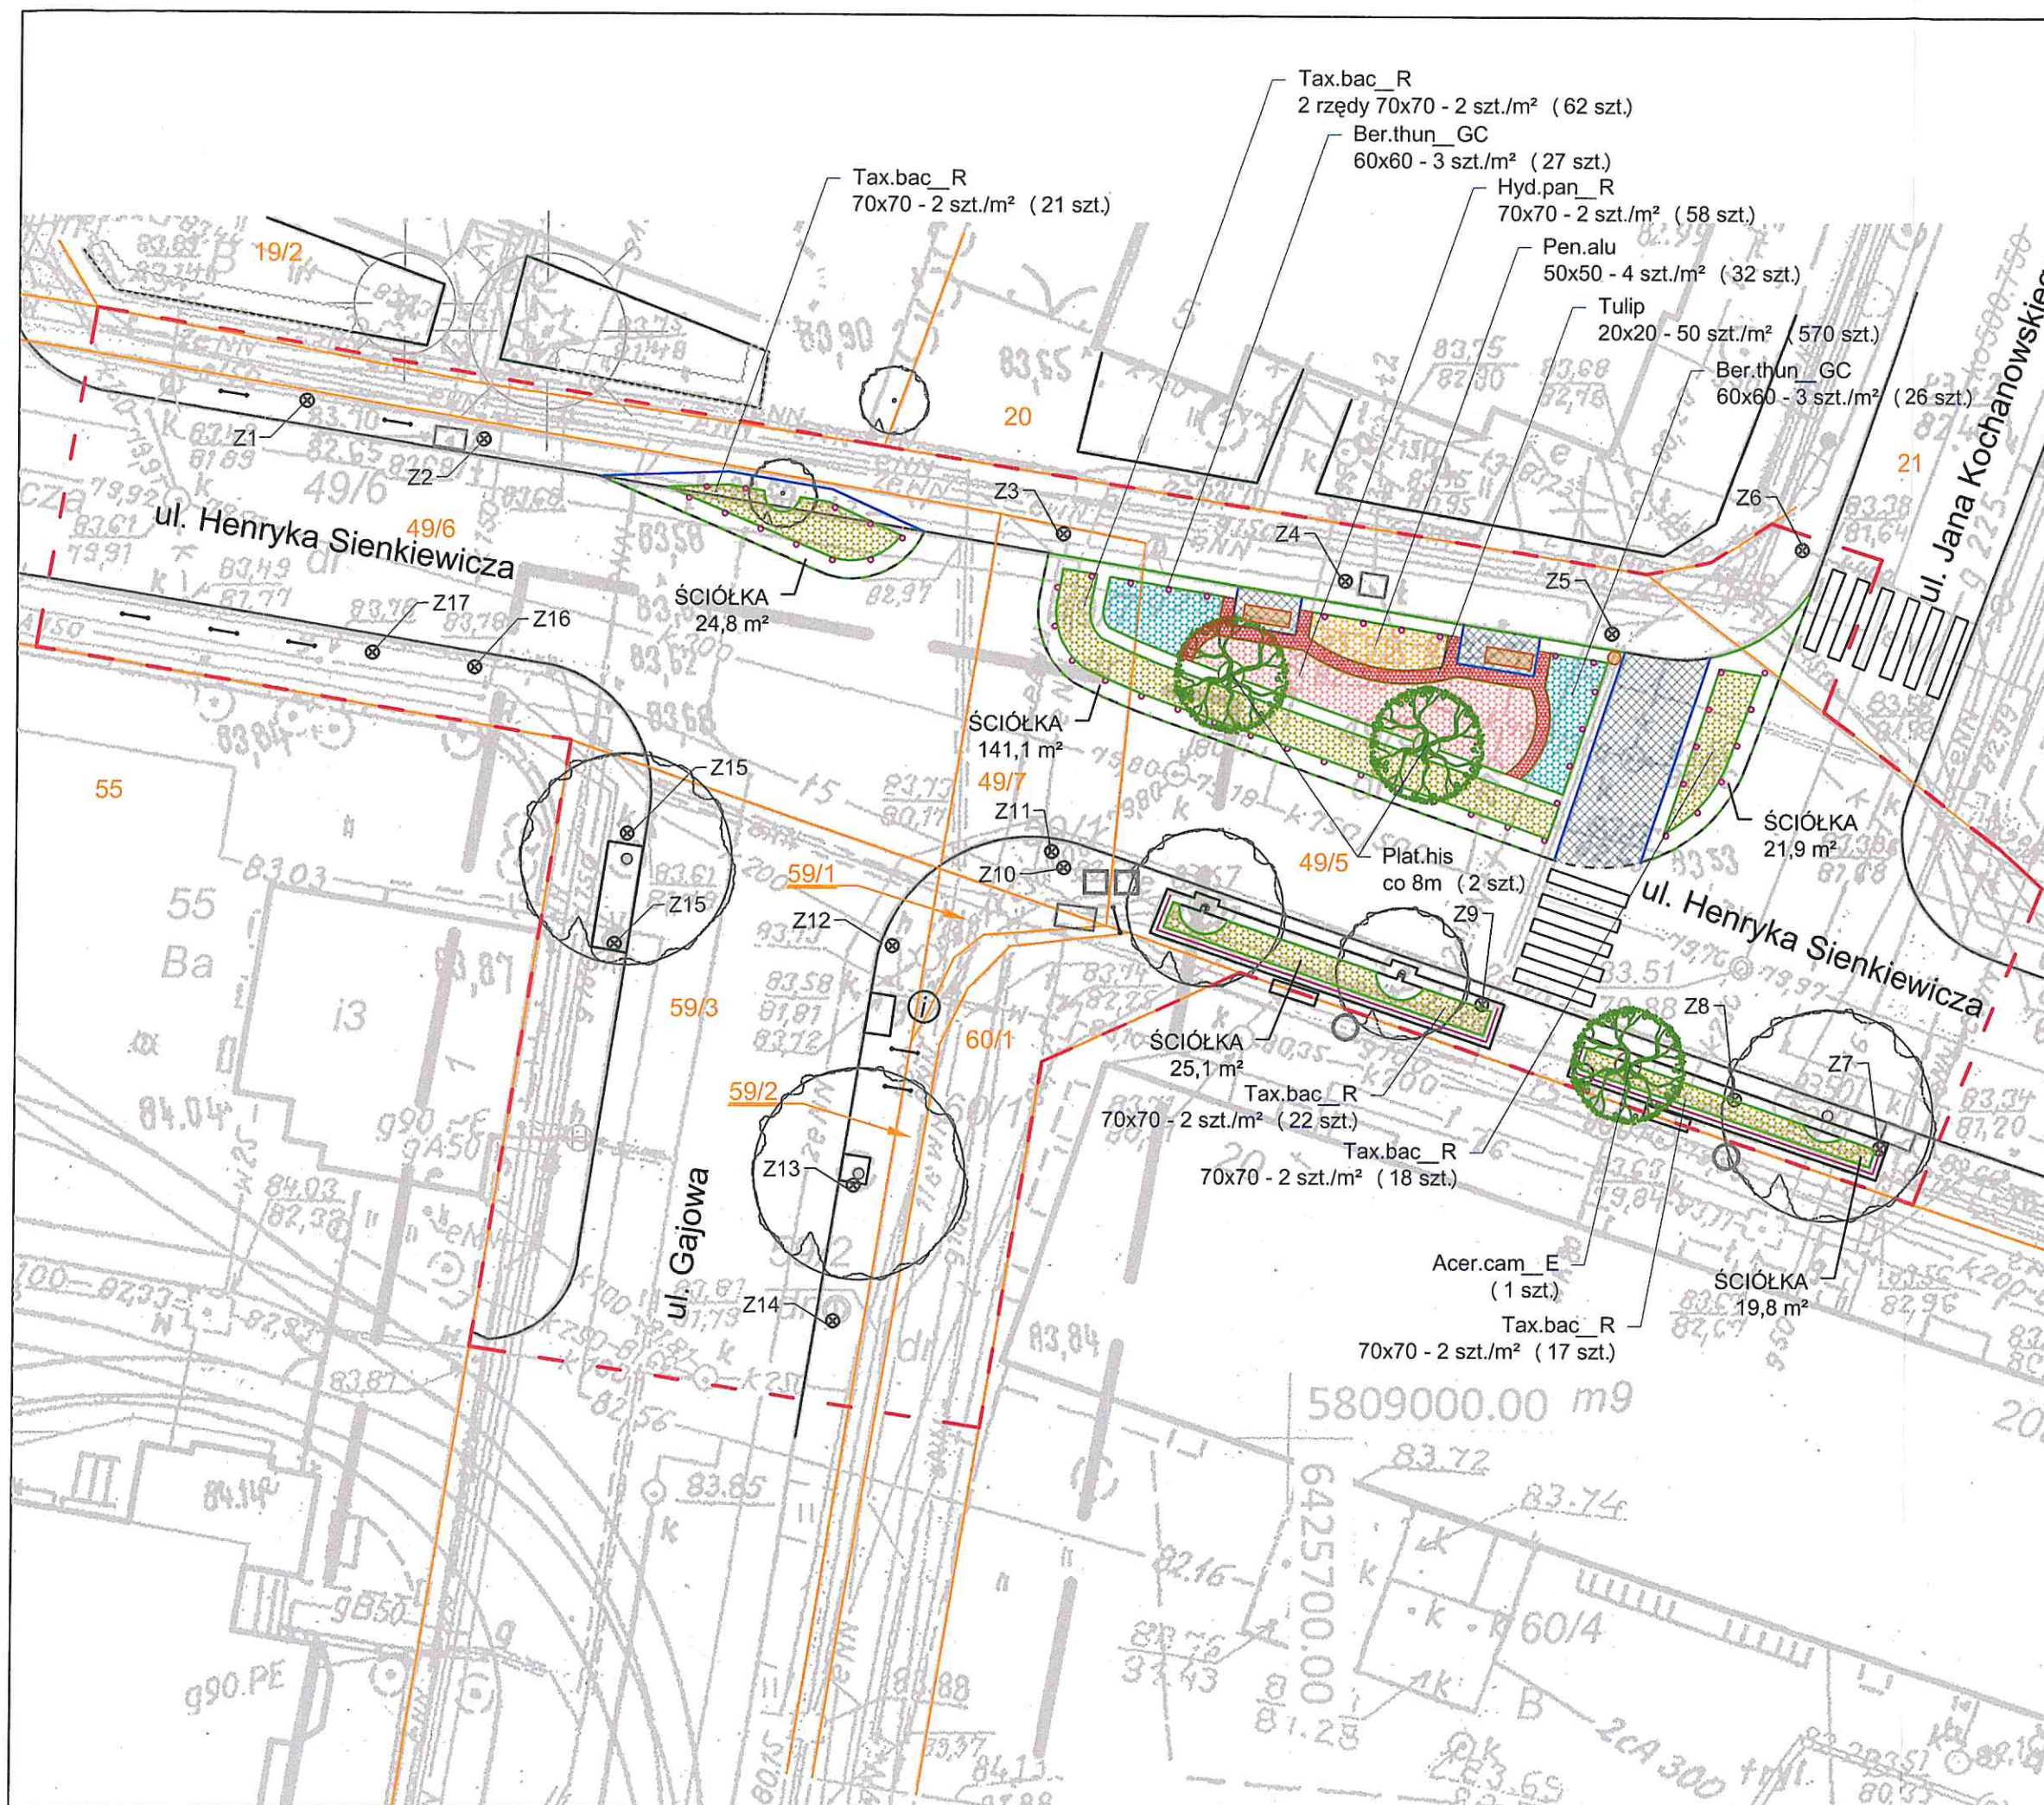

LEGENDA
- PROJEKT ZIELENI I MAŁEJ ARCH.

— GRANICA OPRACOWANIA
— GRANICE DZIAŁEK
49/5 NUMERY EWID. DZIAŁEK
- - - PLANOWANY PRZEBIEG JEZDNI (WG ODRĘBNEG)

NAWIERZCHNIE

■ Nawierzchnia piesza
kostka betonowa
— Opornik gr. 8 cm

MAŁA ARCHITEKTURA

■ Ławka z oparciem
○ Kosz na śmieci
● Słupki drewniane
— Płotek drewniany

DRZEWO LIŚCIASTE:
[Plat.his] - platan klonolistny
/ *Platanus x hispanica*
[Acer.cam.E] - klon polny 'Elsrijk'
/ *Acer campestre* 'Elsrijk'

KRZEWY I BYLINY:

■ [Hyd.pan_R] - hortensja bukietowa 'Renhy'
/ *Hydrangea paniculata* 'Renhy'

■ [Pen.alu] - rozplenica japońska
/ *Pennisetum alopecuroides*

■ [Ber.thun_GC] - berberys Thunberga
'Green Carpet'
/ *Berberis thunbergii* 'Green Carpet'

■ [Tax.bac_R] - cis pospolity 'Repandens'
/ *Taxus baccata* 'Repandens'

ROŚLINY CEBULOWE:

■ [Tulip] - tulipan botaniczny czerwony
/ *Tulipa* sp.

**Projekt zieleni i małej architektury
w pasie drogowym w obrębie skrzyżowania
ulic Sienkiewicza i Gajowej w Poznaniu**

Inwestor:
Miasto Poznań, Zarząd Dróg Miejskich
ul. Wilczak 17, 61-623 Poznań

Adres inwestycji:
Skrzyżowanie ulic Sienkiewicza
i Gajowej w Poznaniu
działki o nr ewid.: 46/6; 49/7; 49/5; 59/3; 59/1;
59/2; 60/1; 19/2; 21; obręb 21-JEŻYCE; arkusz 13

Branża:
Zieleń

Faza projektowa:
Projekt wykonawczy

Tytuł: Projekt zagosp. terenu
zielenią i małą architekturą

Projektant
mgr inż. arch. kraj
Aneta Mikołajczyk

03.2019 Skala 1:250 Rysunek PZ-01

landame
ARCHITECTURA KRAJOWA