


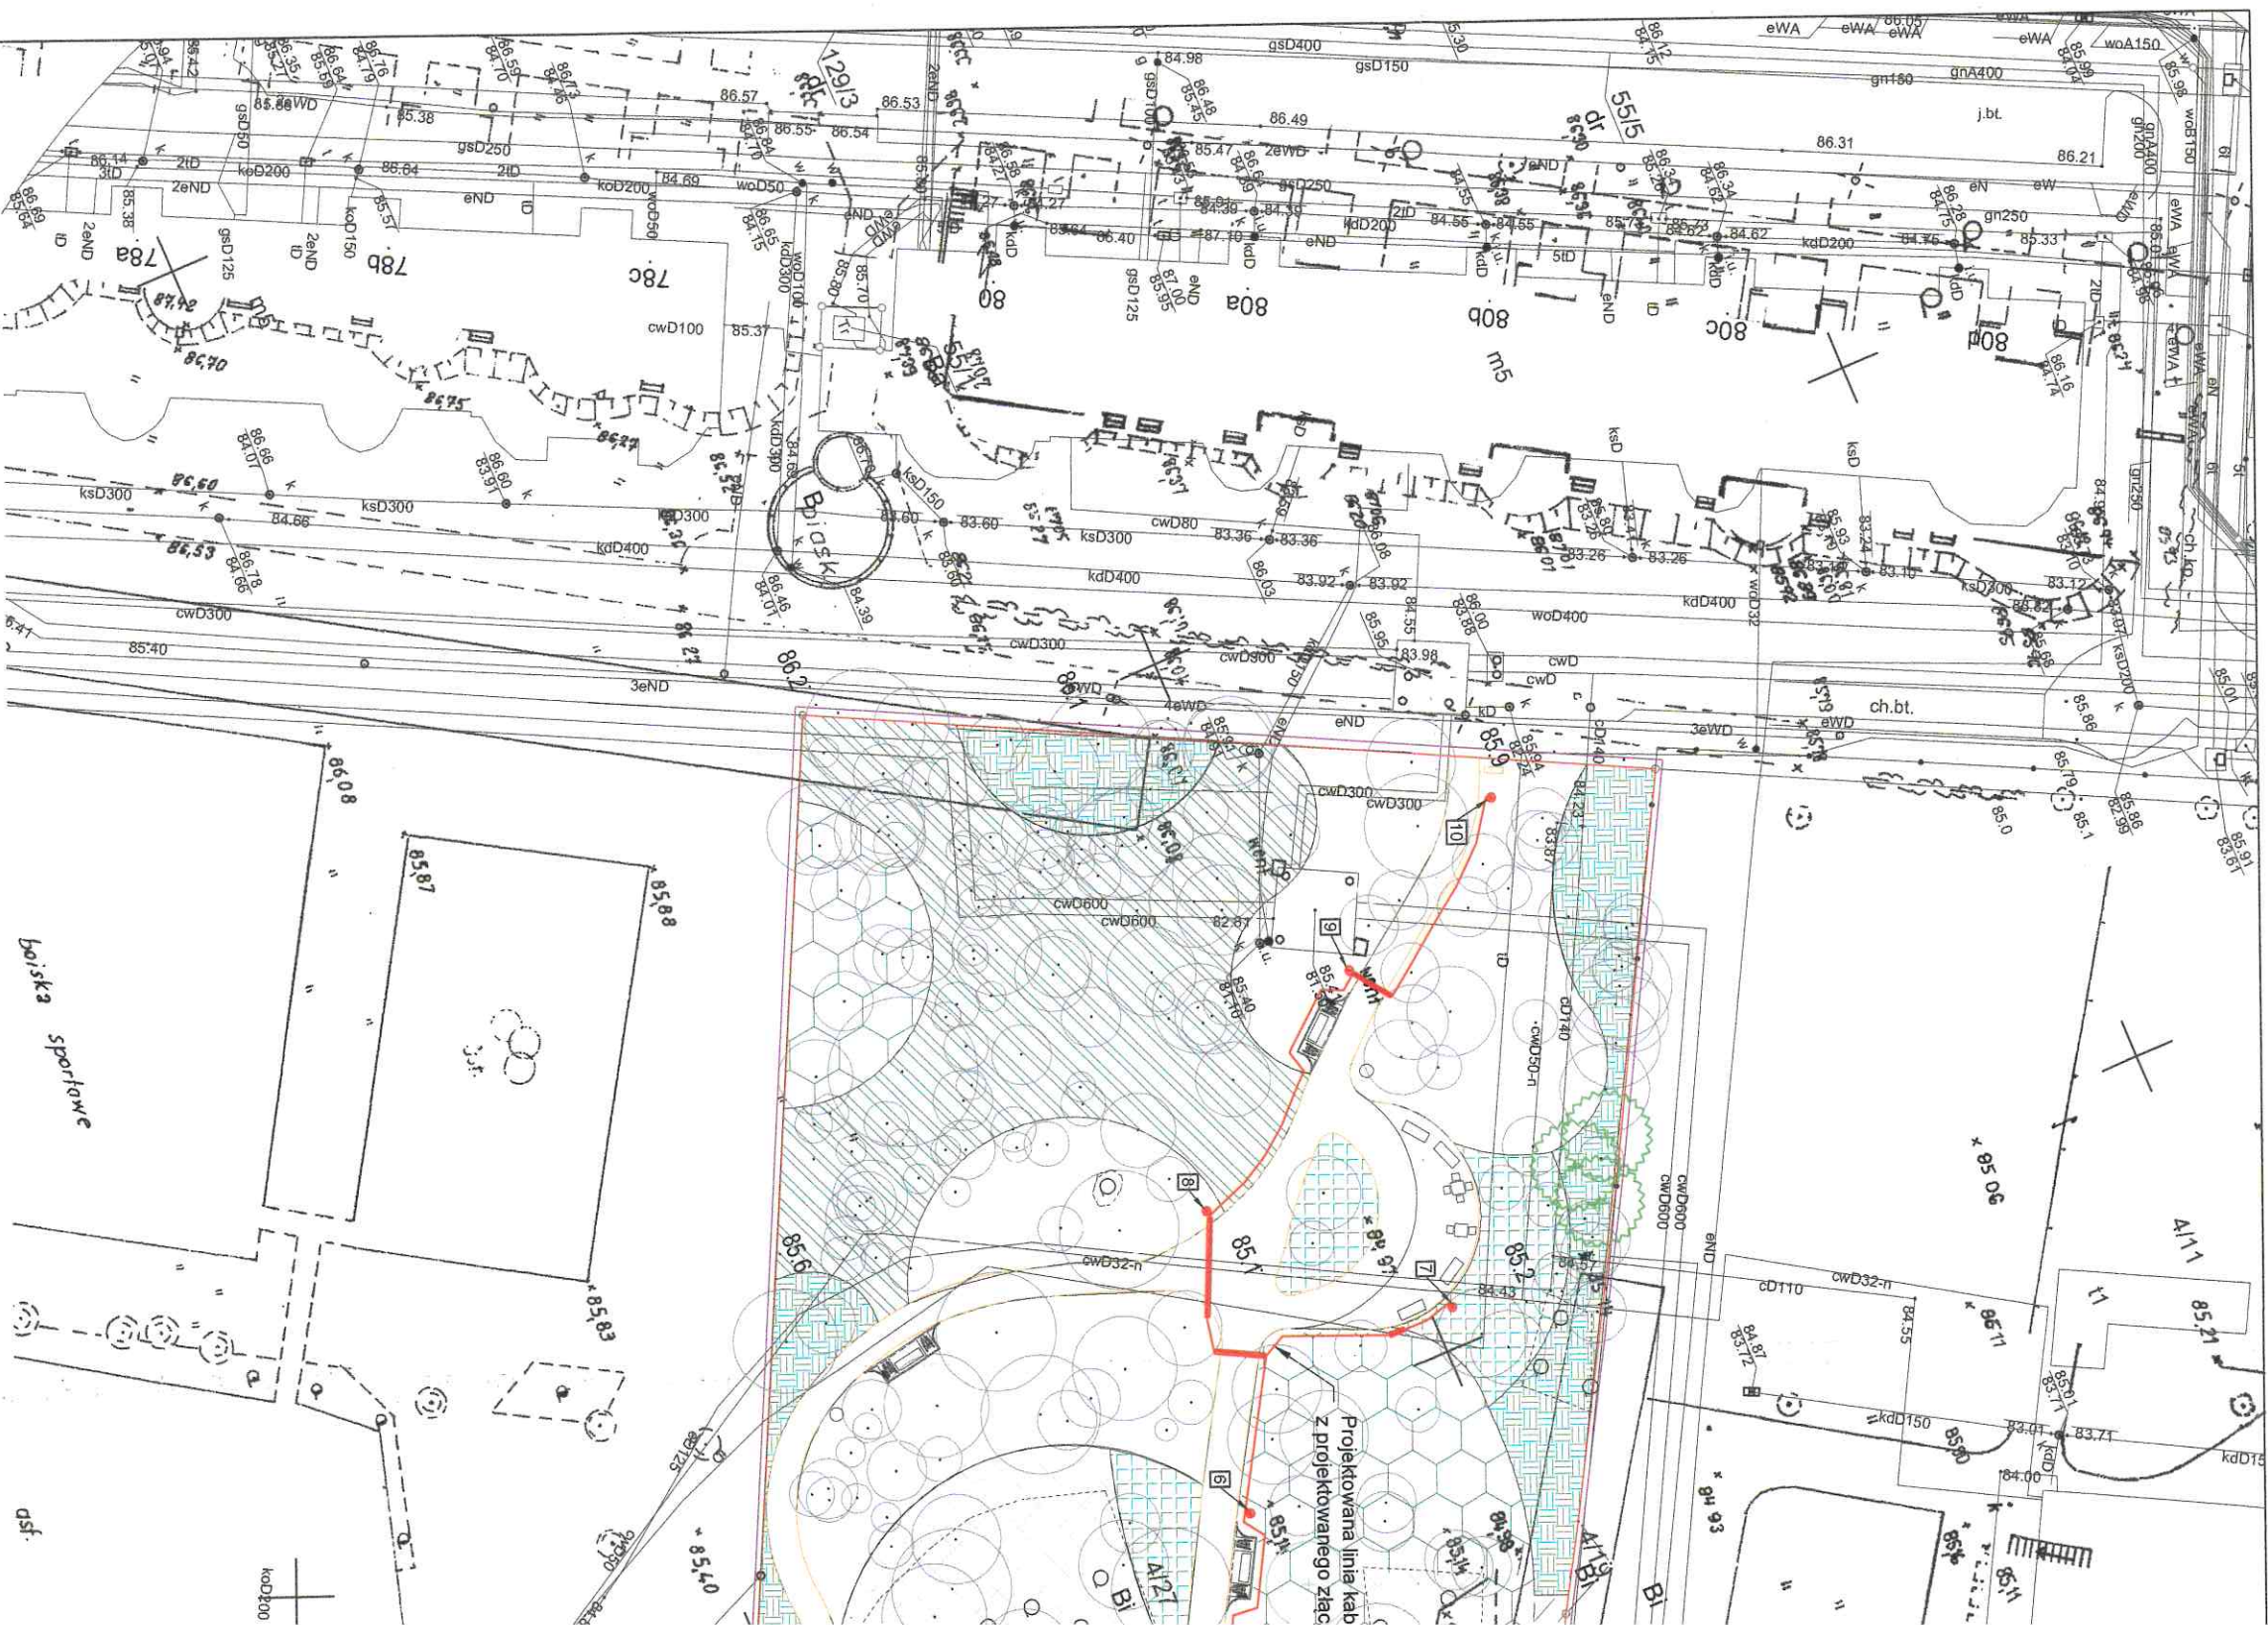

Oznaczenia

- Trawa
- Krzewy niskie, byliny
- Krzewy wysokie

- Krzewy istniejące
- Łąka miododajna
- Rośliny okrywowe
- Ławki

- Granice
- dzaki
- Granice opracowania

- Pow. Alejek 13C
- Pow. Street woi
- Pow. Placu zab
- Pow. Trawy 23C

Bilans powierzc

