


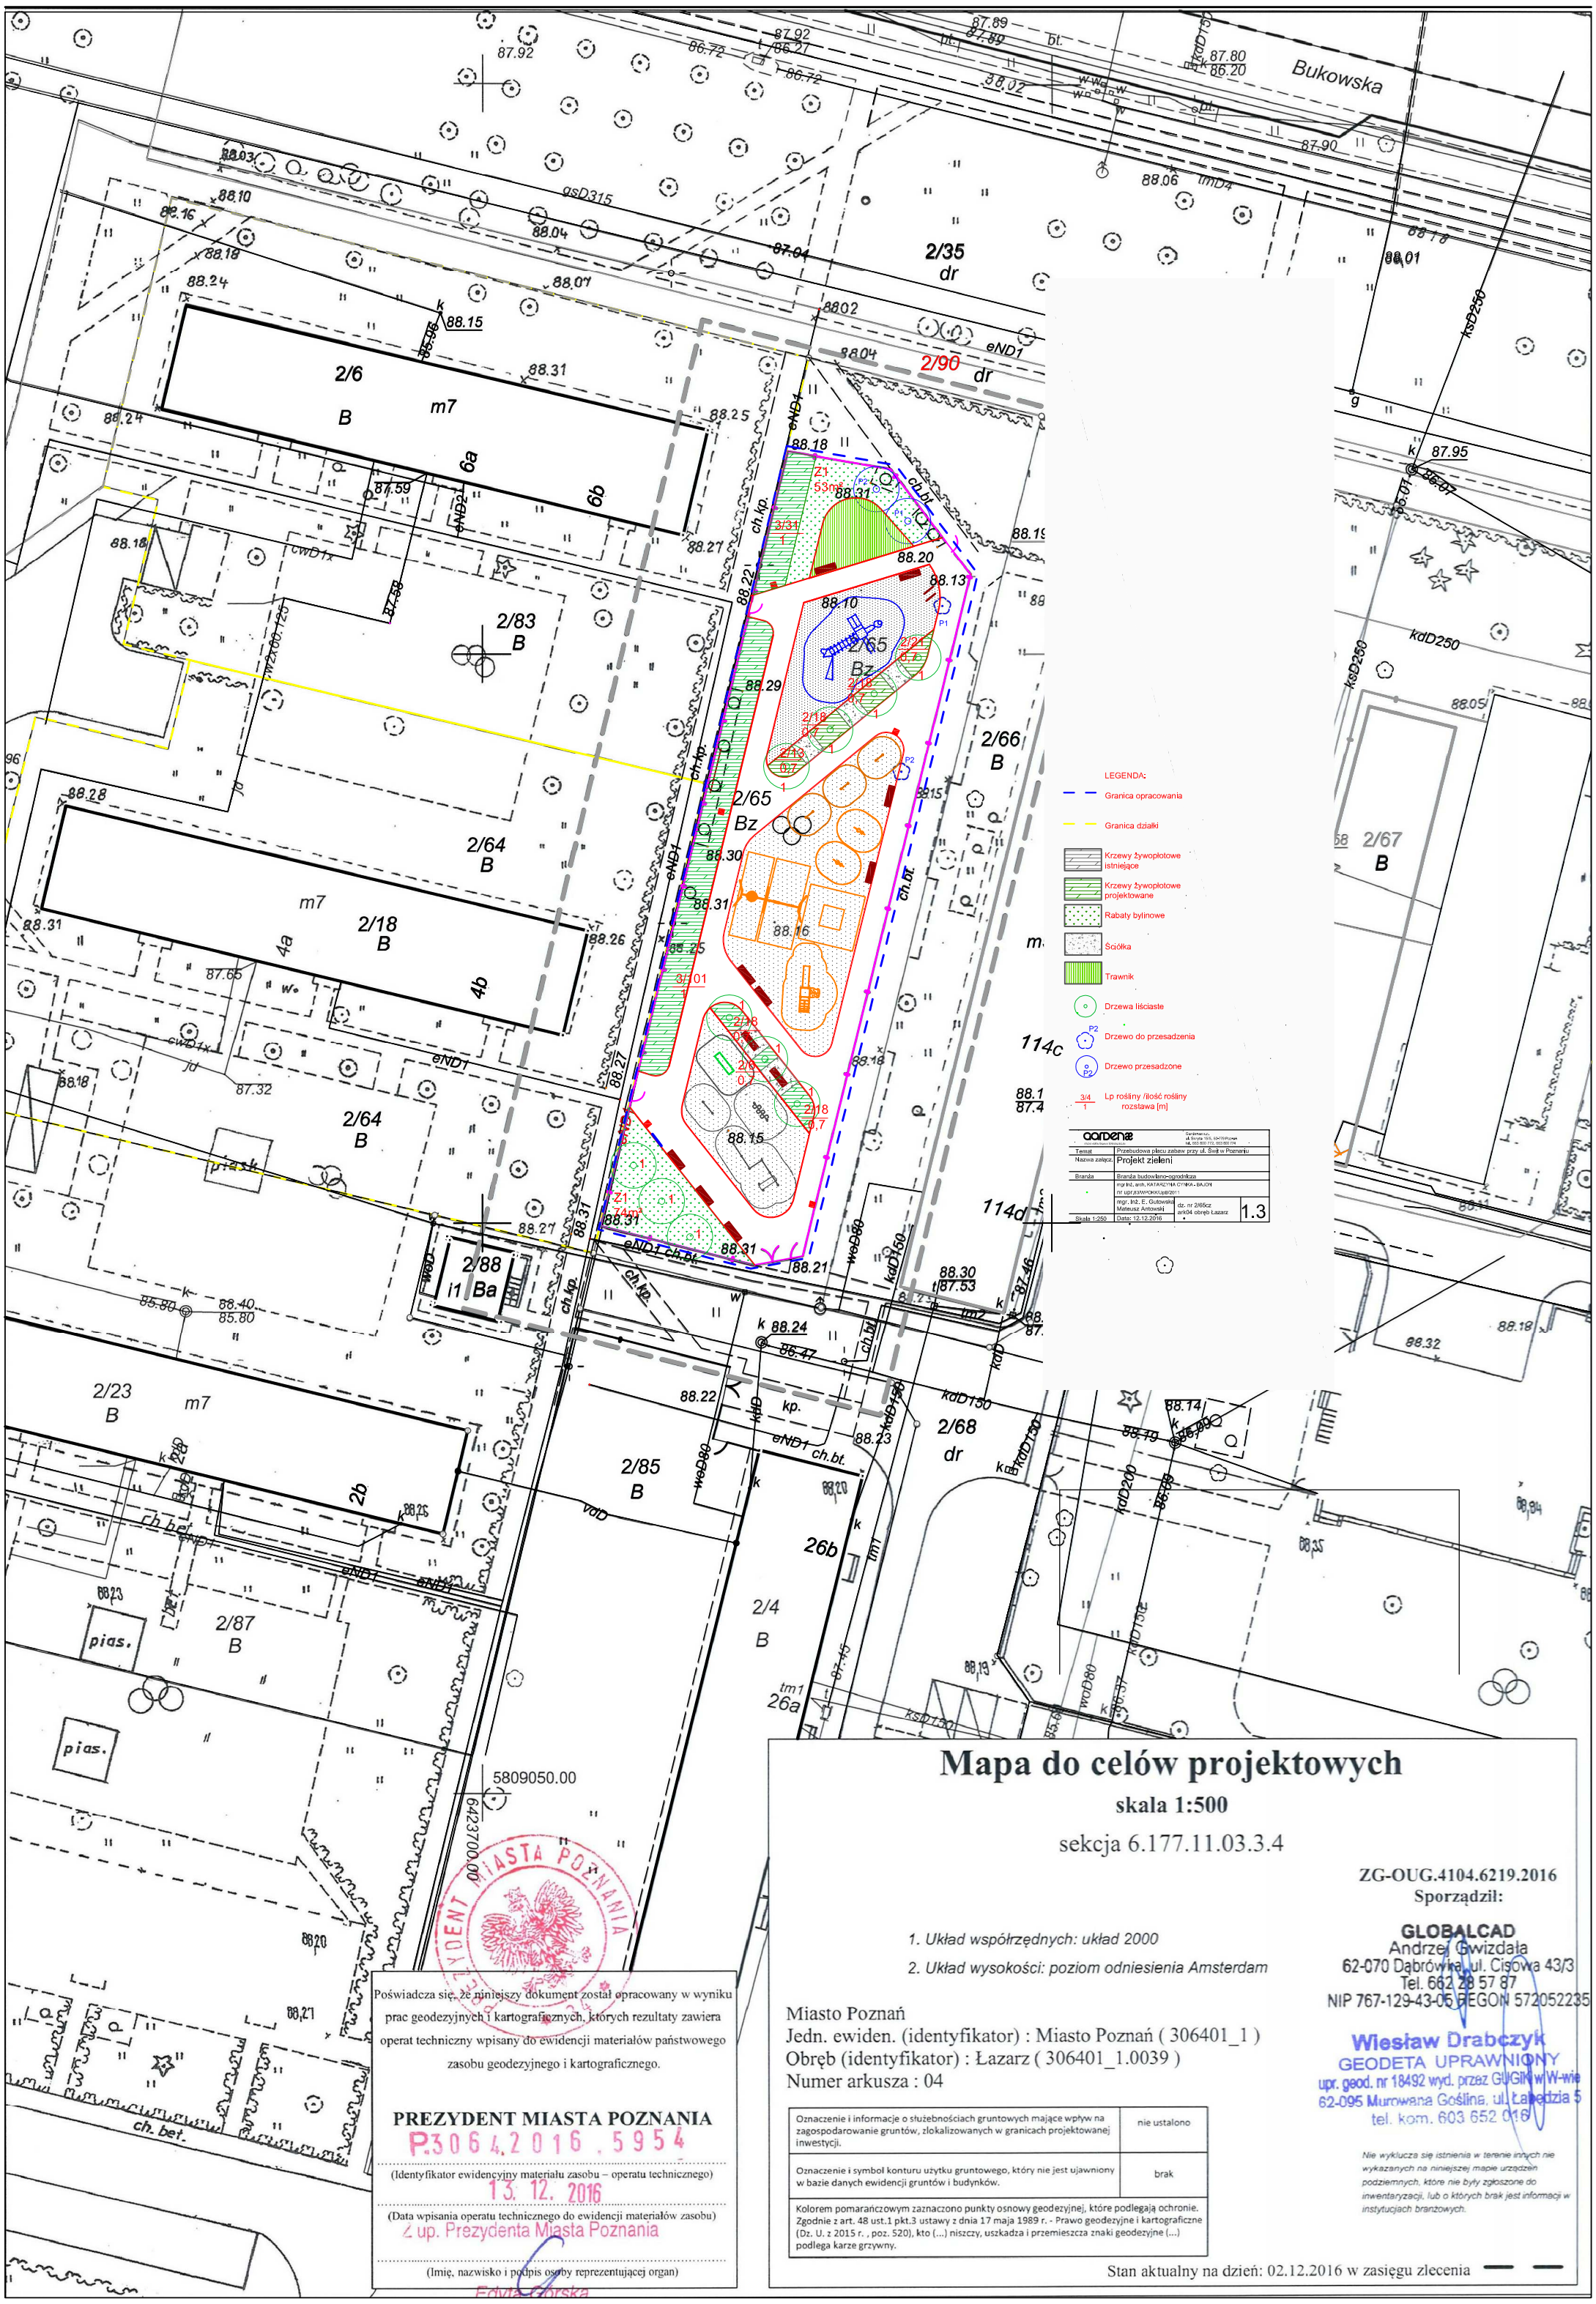

- LEGENDA:
- Granica opracowania
 - Granica działki
 - Krzewy żywopłotowe istniejące
 - Krzewy żywopłotowe projektowane
 - Rabaty bylinowe
 - Ściółka
 - Trawnik
 - Drzewa liściaste
 - Drzewo do przesadzenia
 - Drzewo przesadzone
 - Lp rośliny / ilość rośliny / rozstawa [m]

Ogólny opis	
Tytuł	Przebudowa placu zabaw przy ul. Śwój w Poznaniu
Nazwa zadania	Projekt zieleni
Strona	Strona budowlano-ogrodnicza
autor	mgr inż. arch. KATARZYNA CYRKA-BALON
opracowanie	mgr inż. E. Głuchowski
projekt	mgr inż. E. Głuchowski
rysunek	mgr inż. E. Głuchowski
data	12.12.2016
skala	1:3

Mapa do celów projektowych

skala 1:500

sekcja 6.177.11.03.3.4

ZG-OUG.4104.6219.2016
Sporządził:

GLOBALCAD
Andrzej Gwizdała
62-070 Dąbrówka, ul. Cisowa 43/3
Tel. 662 28 57 87
NIP 767-129-43-05 REGON 572052235

- Układ współrzędnych: układ 2000
- Układ wysokości: poziom odniesienia Amsterdam

Miasto Poznań
Jedn. ewiden. (identyfikator) : Miasto Poznań (306401_1)
Obręb (identyfikator) : Łazarz (306401_1.0039)
Numer arkusza : 04

Oznaczenie i informacje o służebnościach gruntowych mające wpływ na zagospodarowanie gruntów, zlokalizowanych w granicach projektowanej inwestycji.	nie ustalono
Oznaczenie i symbol konturu użytku gruntowego, który nie jest ujawniony w bazie danych ewidencji gruntów i budynków.	brak
Kolorom pomarańczowym zaznaczono punkty osnowy geodezyjnej, które podlegają ochronie. Zgodnie z art. 48 ust.1 pkt.3 ustawy z dnia 17 maja 1989 r. - Prawo geodezyjne i kartograficzne (Dz. U. z 2015 r., poz. 520), kto (...) niszczy, uszkadza i przemieszcza znaki geodezyjne (...) podlega karze grzywny.	

Wiesław Drabczyk
GEODETA UPRAWNIONY
upr. geod. nr 18492 wyd. przez GUGiW w W-wie
62-095 Murowana Goślina, ul. Łabędzia 5
tel. kom. 603 652 016

Nie wyklucza się istnienia w terenie innych nie wykazanych na niniejszej mapie urządzeń podziemnych, które nie były zgłoszone do inwentaryzacji, lub o których brak jest informacji w instytucjach branżowych.

Stan aktualny na dzień: 02.12.2016 w zasięgu zlecenia

Poświadczam, że niniejszy dokument został opracowany w wyniku prac geodezyjnych i kartograficznych, których rezultaty zawiera operat techniczny wpisany do ewidencji materiałów państwowego zasobu geodezyjnego i kartograficznego.

PREZYDENT MIASTA POZNANIA
P3064.2016.5954
(Identyfikator ewidencyjny materiału zasobu – operatu technicznego)
13.12.2016
(Data wpisania operatu technicznego do ewidencji materiałów zasobu)
z up. Prezydenta Miasta Poznania
(Imię, nazwisko i podpis osoby reprezentującej organ)